

**Agenzia delle Entrate  
CATASTO FABBRICATI  
Ufficio Provinciale di  
Milano**



Dichiarazione protocollo n. \_\_\_\_\_ del \_\_\_\_\_  
Comune di Milano  
Via Giuseppe Sacchi \_\_\_\_\_ civ. 4

Identificativi Catastali:  
Sezione:  
Foglio:  
Particella:  
Subalterno:

Compilata da:  
Iscritto all'albo:

Planimetria  
Scheda n. 1      Scala 1:200

PIANO TERZO STATO ATTUALE

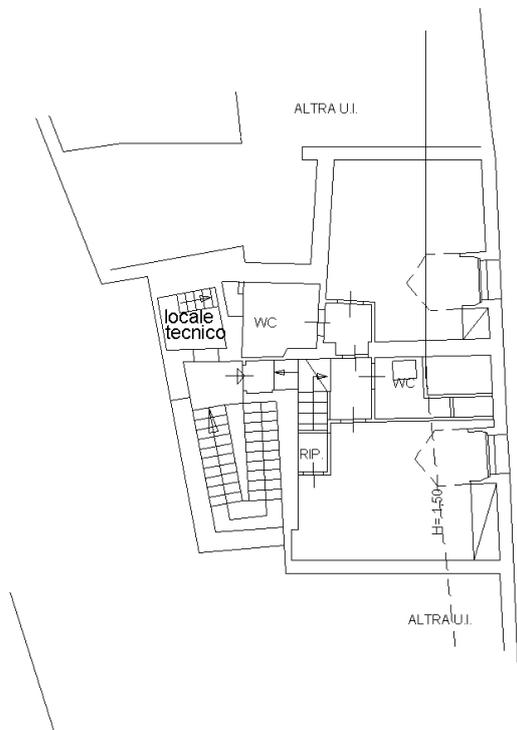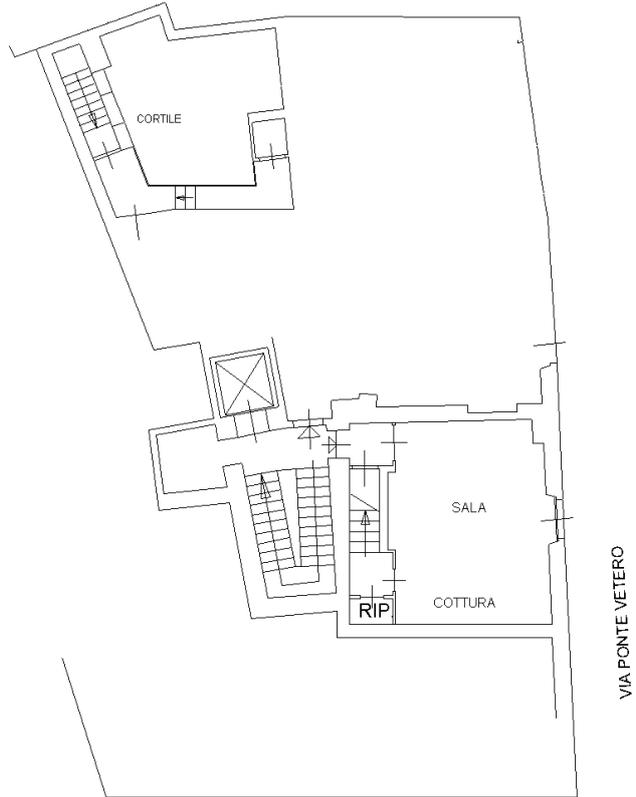

PIANO QUARTO STATO ATTUALE

